


GENERALITAT VALENCIANA
 CONSELLERIA D'OBRES PÚBLIQUES, URBANISME I TRANSPORTS
APROBACIÓN DEFINITIVA EN SESIÓN
27 JUL. 2001
 DE LA COMISIÓN TERRITORIAL
 DE URBANISMO

... b do inicialmente p3f
 yuntamiento **1 FEB. 2001**
 Pleno en fecha
 Aprobado provisionalmente por
 el Ayuntamiento **31 MAYO 2001**
 Pleno en fecha



SUELO URBANO		SUELO URBANIZABLE		SUELO NO URBANIZABLE		DOTACIONES PUBLICAS	
RESIDENCIAL NUCLEO HISTORICO	INDUSTRIAL NUCLEO INDUSTRIAL	ENSANCHE	RESIDENCIAL EXTENSION	NO URBANIZABLE	EDIP. METROPOLITANO COMUNICACIONES (PCV)	DEPORTIVO	SERVICIO URBANOS
ENSANCHE	POLIGONO INDUSTRIAL	EXTENSION	BAJA DENSIDAD	PROTECCION AGRICOLA	TRANSPORTE (PTR)	EQUIPAMIENTO LOCAL DOTACIONES LOCALES	EQUIPAMIENTO LOCAL DOTACIONES LOCALES
EXTENSION		B. D. PLURIFAMILIAR	B. D. PLURIFAMILIAR	PROTECCION Hotrs y Alquileras	RED PRIMARIA PARQUES PUBLICOS (PEL)	RESERVA DE ZONAS VERDES	ZONAS VERDES
BAJA DENSIDAD		POLIGONO INDUSTRIAL	POLIGONO INDUSTRIAL	PROTECCION SISTEMAS	RESERVA DE ZONAS VERDES	ZONAS VERDES	
B. D. PLURIFAMILIAR				INDUSTRIA TRANSITORIA	DOCENTE		

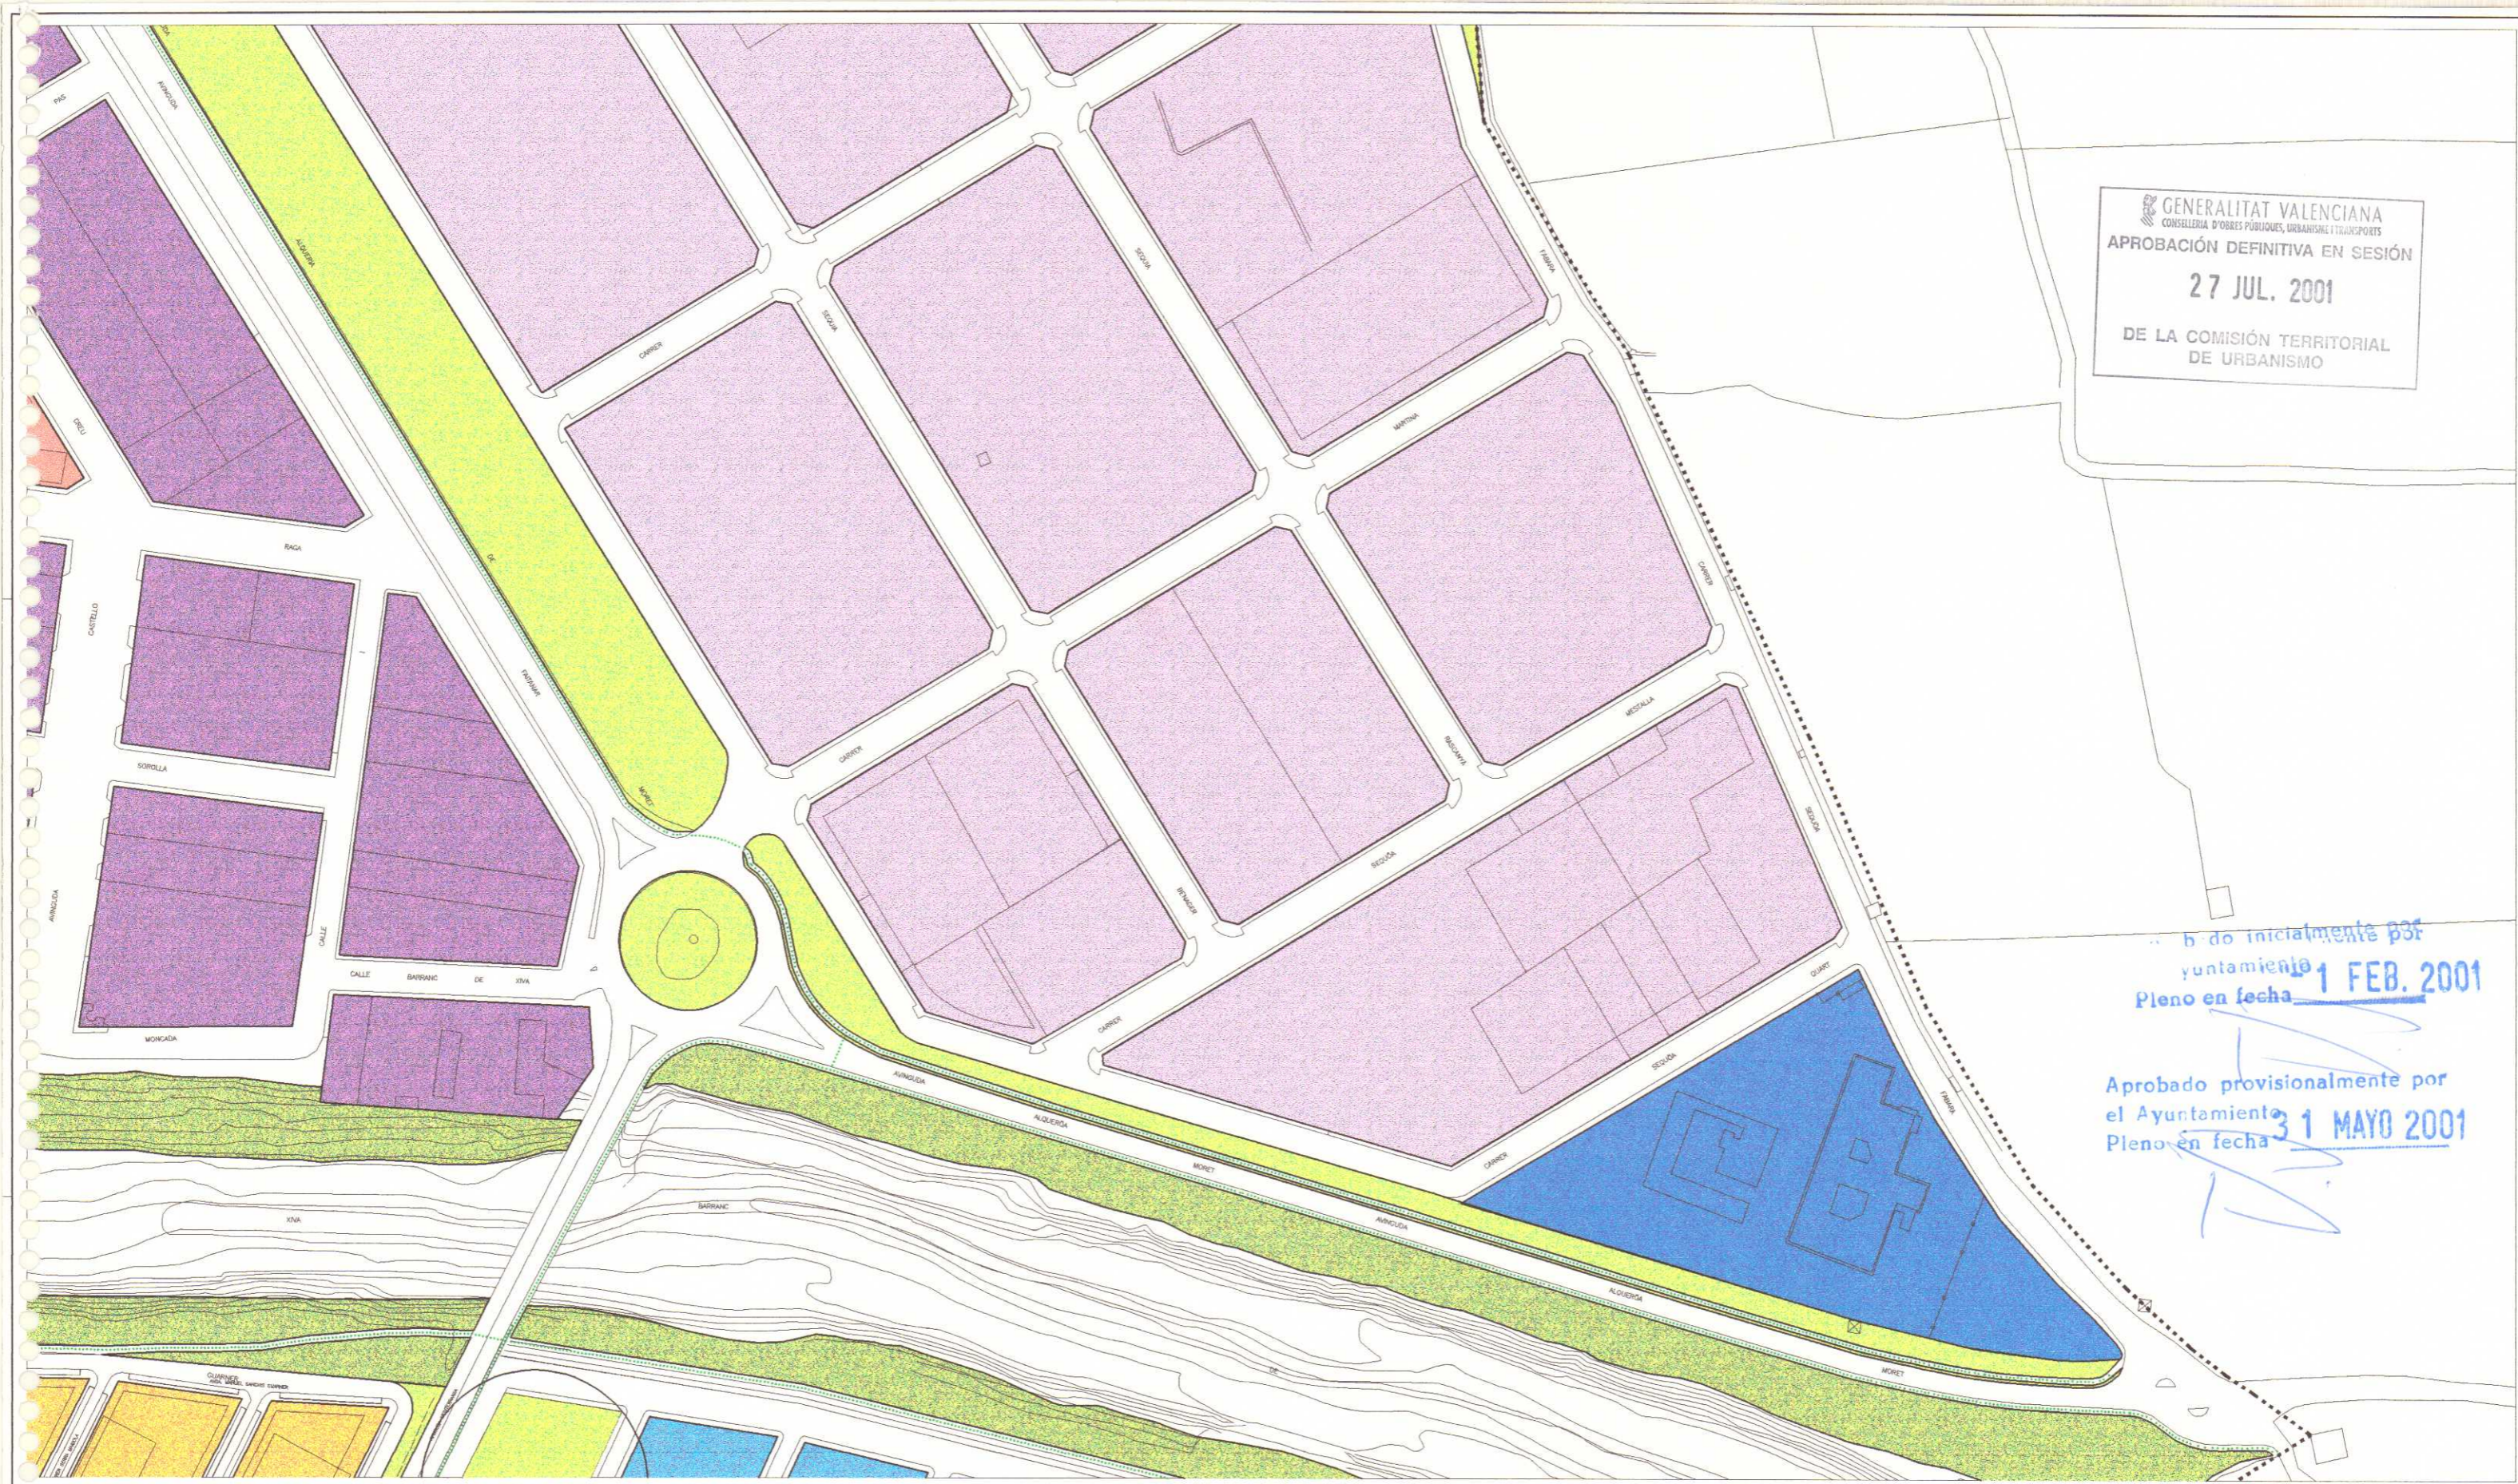

PROMOTOR: EXCMO. AYUNTAMIENTO DE PICANYA

ESCALA: 1/2000

FECHA: MARZO 2001

EXPTE: MODIFICACION PUNTUAL DE ORDENACION URBANA

PLANO N°: 6.4

ORDENACION PORMENORIZADA ZONIFICACION. PLAN VIGENTE

20 JUN 2001

ARQUITECTO: J. MANUEL SAN JUAN RODRIGUEZ C./ PINTOR BENEDITO, 11-10 TLF/FAX: 983800739 01224@cbv.es FEO. EL ARQUITECTO